



România
Județul Mureș
Comuna Sânpaul
547550, Sânpaul, nr.261/A
Tel:0265713512/Fax:0265713506
E-mail :sinpaul@cjmures.ro



Nr. 2734 / 02.05.2022

ANUNȚ

Privind afișarea publică a planului parcelar cu nr.RGI 35352/21.03.2022, întocmit pentru Tarla 15- parcelele-667, 668-**rezerva de teren rămasă în cad.52932**(dos.82952/2021) din comuna Sânpaul, sat Chirileu, jud.Mureș.


Primar,
Simon István



Întocmit,
Ing.Kutasi Ibolya
Consilier fond funciar

Județul MUREȘ
U.A.T. Sinpaul
Adresa imobilului: Loc. Chirileu

Beneficiar:
Primăria Com. Sinpaul

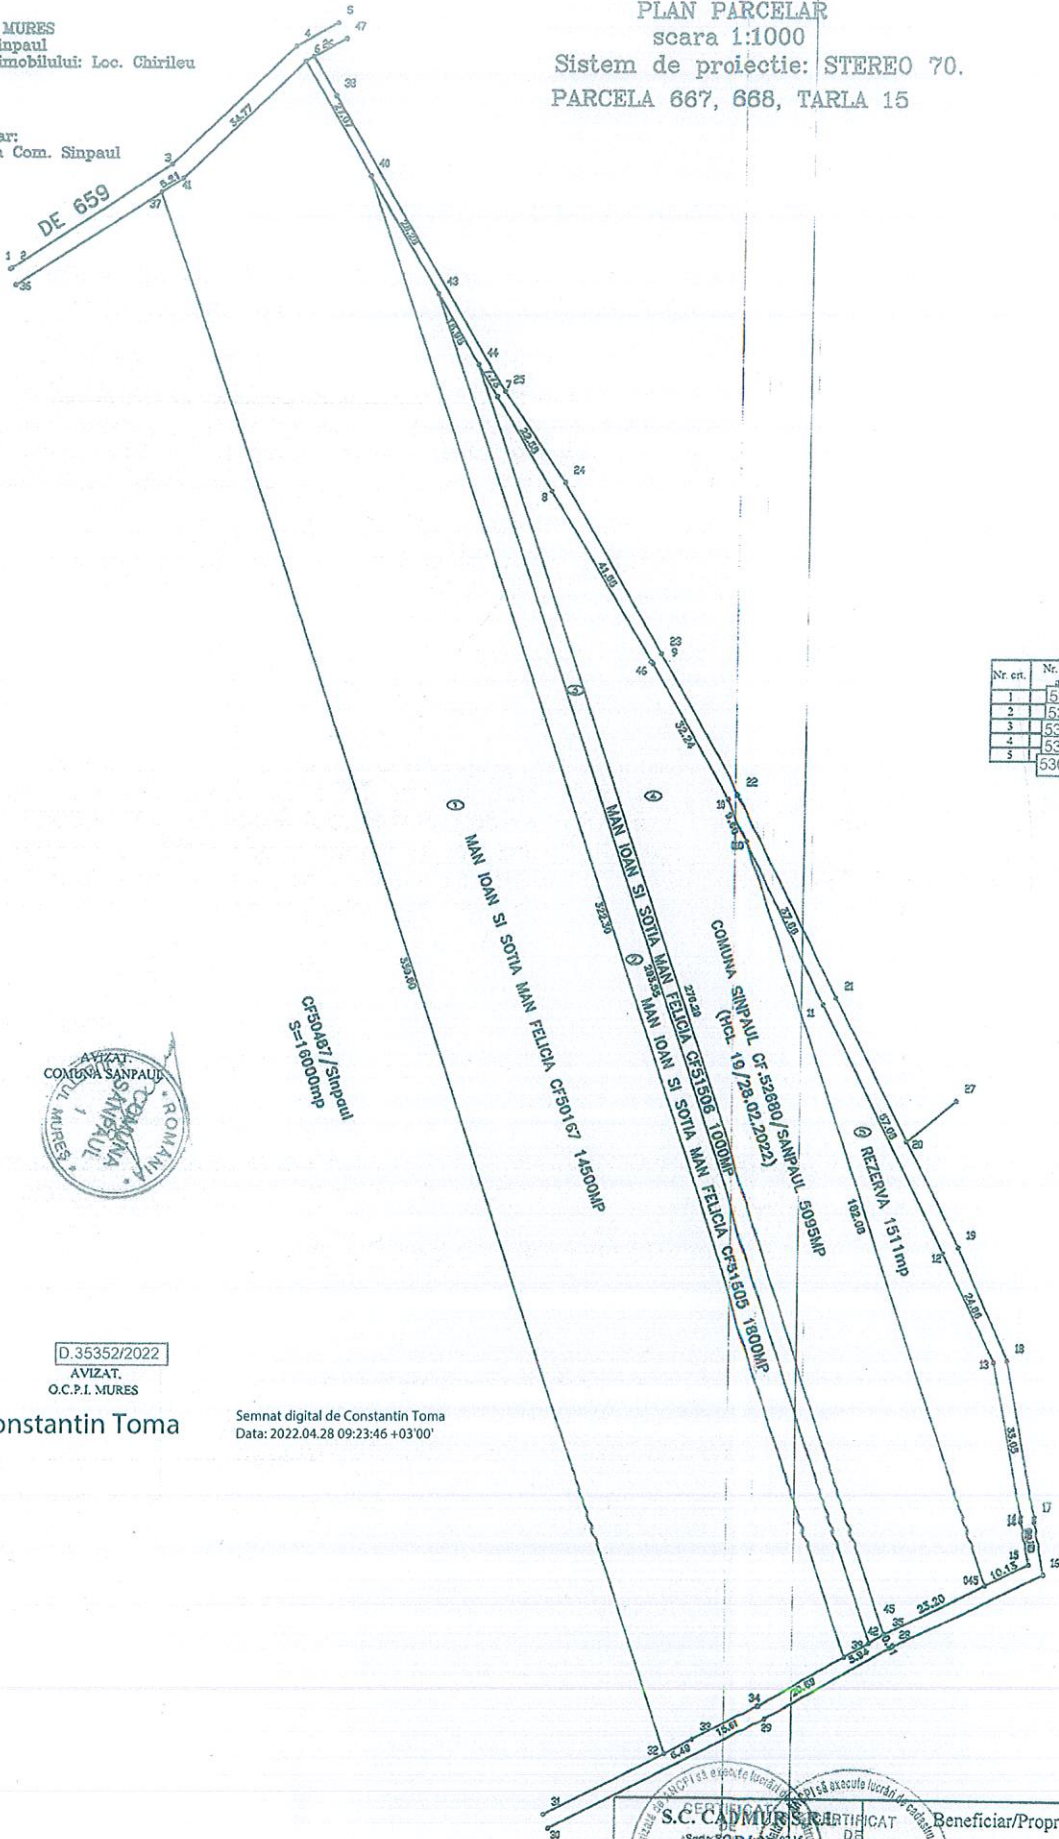

PLAN PARCELAR
scara 1:1000
Sistem de proiectie: STEREO 70.
PARCELA 667, 668, TARLA 15

Nr. crt.	Nr. cadastral atribut.
1	53031
2	53032
3	53033
4	53034
5	53035



CF500167/Sinpaul
S=10600000000000

MAN IOAN SI SOTIA MAN FELICIA CF500167 14500MP

MAN IOAN SI SOTIA MAN FELICIA MAN FELICIA MAN IOAN SI SOTIA MAN FELICIA
COMUNA SINPAUL CF 52880/SINPAUL 5095MP
(UCL 10/10/2022)

REZERVA 1511mp

D.35352/2022
AVIZAT.
O.C.P.I. MUREȘ
Constantin Toma

Semnat digital de Constantin Toma
Data: 2022.04.28 09:23:46 +03'00'

S.C. CADMUR S.R.L. Seria RO-B-1-10215 Seria RO-B-1-10215 S.C. CADMUR S.R.L. ing. MUREȘAN A. Marius	BENEFICIAR DE AUTORIZARE COMUNA SINPAUL	Beneficiar/Proprietar:	Plansa nr.
		COMUNA SINPAUL	1
PLAN PARCELAR		CATEGORIA B	

TABEL PARCELAR
(include toate imobilele din tarla)

Nr. Tarla	Nr. crt. (ordinea in tarla)	Nr. cadastral intiala	Nr. carte funciara	Nr. parcelă/ (nr. topografic)	Nr. Cău/ Nr. CF**	Suprafața parcelă din act (mp)	Categoria de folosință din act	Suprafața totală imobil din act (mp)	Suprafața totală imobil determinată (mp)	Numele și prenumele proprietarului	Act de proprietate (art. 141)
0	1	2	3	4	5	6	7	8	9	10	11
15	1	CF.50167	CF.50167	1332/1/13/1	53031	14500	A	14500	14500	MAN IOAN SI SOTIA MAN FELICIA	CF.50167/SANPAUL PROP MAN IOAN SI SOTIA MAN FELICIA
15	2	CF.51505	CF.51505	1401/9	53032	1800	F	1800	1800	MAN IOAN SI SOTIA MAN FELICIA	CF.51505/SANPAUL PROP MAN IOAN SI SOTIA MAN FELICIA
15	3	CF.51506	CF.51506	1401/9	53033	1000	F	1000	1000	MAN IOAN SI SOTIA MAN FELICIA	CF.51506/SANPAUL PROP MAN IOAN SI SOTIA MAN FELICIA
15	4	CF.52680	CF.52680		53034	5095	A	5095	5095	COMUNA SANPAUL	CF.52680/SANPAUL PROP MAN IOAN SI SOTIA MAN FELICIA
15	5				53035	1511	A	1511	1511	COMUNA SANPAUL	CF.52680/SANPAUL PROP MAN IOAN SI SOTIA MAN FELICIA
	TOTAL SUPRAF					25906	25906	25906	25906	REZERVA	
	TARLA										

Avizat comisia locală de fond funciar**)

D.32352/2022

OCPI (recepție)

Constantin Toma


Semnat digital de Constantin Toma
Data: 2022.04.28 09:19:12 +03'00'

Întocmit

Semnătura și parafă inspectorului:

stampa OCPI

(numele angajatului OCPI)

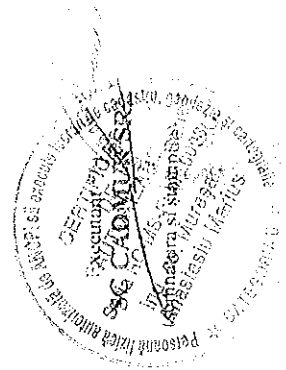

Valabil doar însoțit de planul parcelar recepționat

** Se va completa în recepția cadastrală.



Oficiul de Cadastru și Publicitate Imobiliară MURES
Biroul de Cadastru și Publicitate Imobiliară Targu Mures
Adresa: OCPI Mures - BCPI TARGU MURES: Tg. Mures, Str. Caprioarei, nr. 2, cod
540314. Tel: 0265/211338. Fax: 0265/210507.

Nr. cerere	35352
Ziua	21
Luna	04
Anul	2022

REFERAT DE ADMITERE
(Prima inregistrare imobil)

Domnului/Doamnei COMUNA SANPAUL
Domiciliul Loc. Sânpaul, Nr. 261A, Jud. Mures

Referitor la cererea inregistrată sub numărul **35352** din data **21-04-2022**, vă informăm:

In urma solicitării dumneavoastră privind recepția documentației cadastrale de primă inregistrare, vă comunicăm următoarele:

Analizand documentația depusă spre recepție, s-a constatat că identificarea și localizarea amplasamentului a fost realizată cu respectarea prevederilor regulamentelor in vigoare și in consecință, imobilele au fost inregistrate provizoriu in evidența OCPI MURES cu numerele cadastrale:

- 1) **53031**, Jud. Mures, loc. Sanpaul -extravilan, UAT Sânpaul, tarlăua 15, parcela 1332/1/13/1, in suprafață măsurată de 14500 mp și suprafață din acte 14500 mp
- 2) **53032**, Loc. Chirileu, Jud. Mures, Loc. Chirileu-intravilan, UAT Sânpaul, tarlăua 15, parcela 1401/9, in suprafață măsurată de 1800 mp și suprafață din acte 1800 mp
- 3) **53033**, Jud. Mures, Loc. Chirileu-extravilan, UAT Sânpaul, tarlăua 15, parcela 1401/9, in suprafață măsurată de 1000 mp și suprafață din acte 1000 mp
- 4) **53034**, Loc. Sânpaul, Jud. Mures, Loc.Sanpaul-intravilan, UAT Sânpaul, tarlăua 15, in suprafață măsurată de 5095 mp și suprafață din acte 5095 mp
- 5) **53035**, Jud. Mures, Loc. Chirileu-extravilan, UAT Sânpaul, tarlăua 15, in suprafață măsurată de 1511 mp și suprafață din acte 1511 mp

Imobilele au fost inregistrate in planul cadastral intretinut de OCPI.

MENȚIUNI:

Vă rugăm să atașați acest document la cererea care va fi depusă pentru inscrierea imobilelor in Cartea Funciară.

Certific că informațiile din prezentul extras sunt conforme cu datele din planul cadastral de carte funciară al OCPI MURES la data: 28-04-2022.

Situația prezentată poate face obiectul unor modificări ulterioare, in condițiile Legii cadastrului și a publicității imobiliare nr. 7/1996, republicată, cu modificările și completările ulterioare.

Inspector
Constantin Toma

Constantin Toma

Semnat digital de Constantin Toma
Data: 2022.04.28 09:13:46 +03'00'