


LEGENDĂ:

- - - - - Marcaj rutier
- - - - - Limită proprietate
- - - - - Limită teren propus pentru reglementare

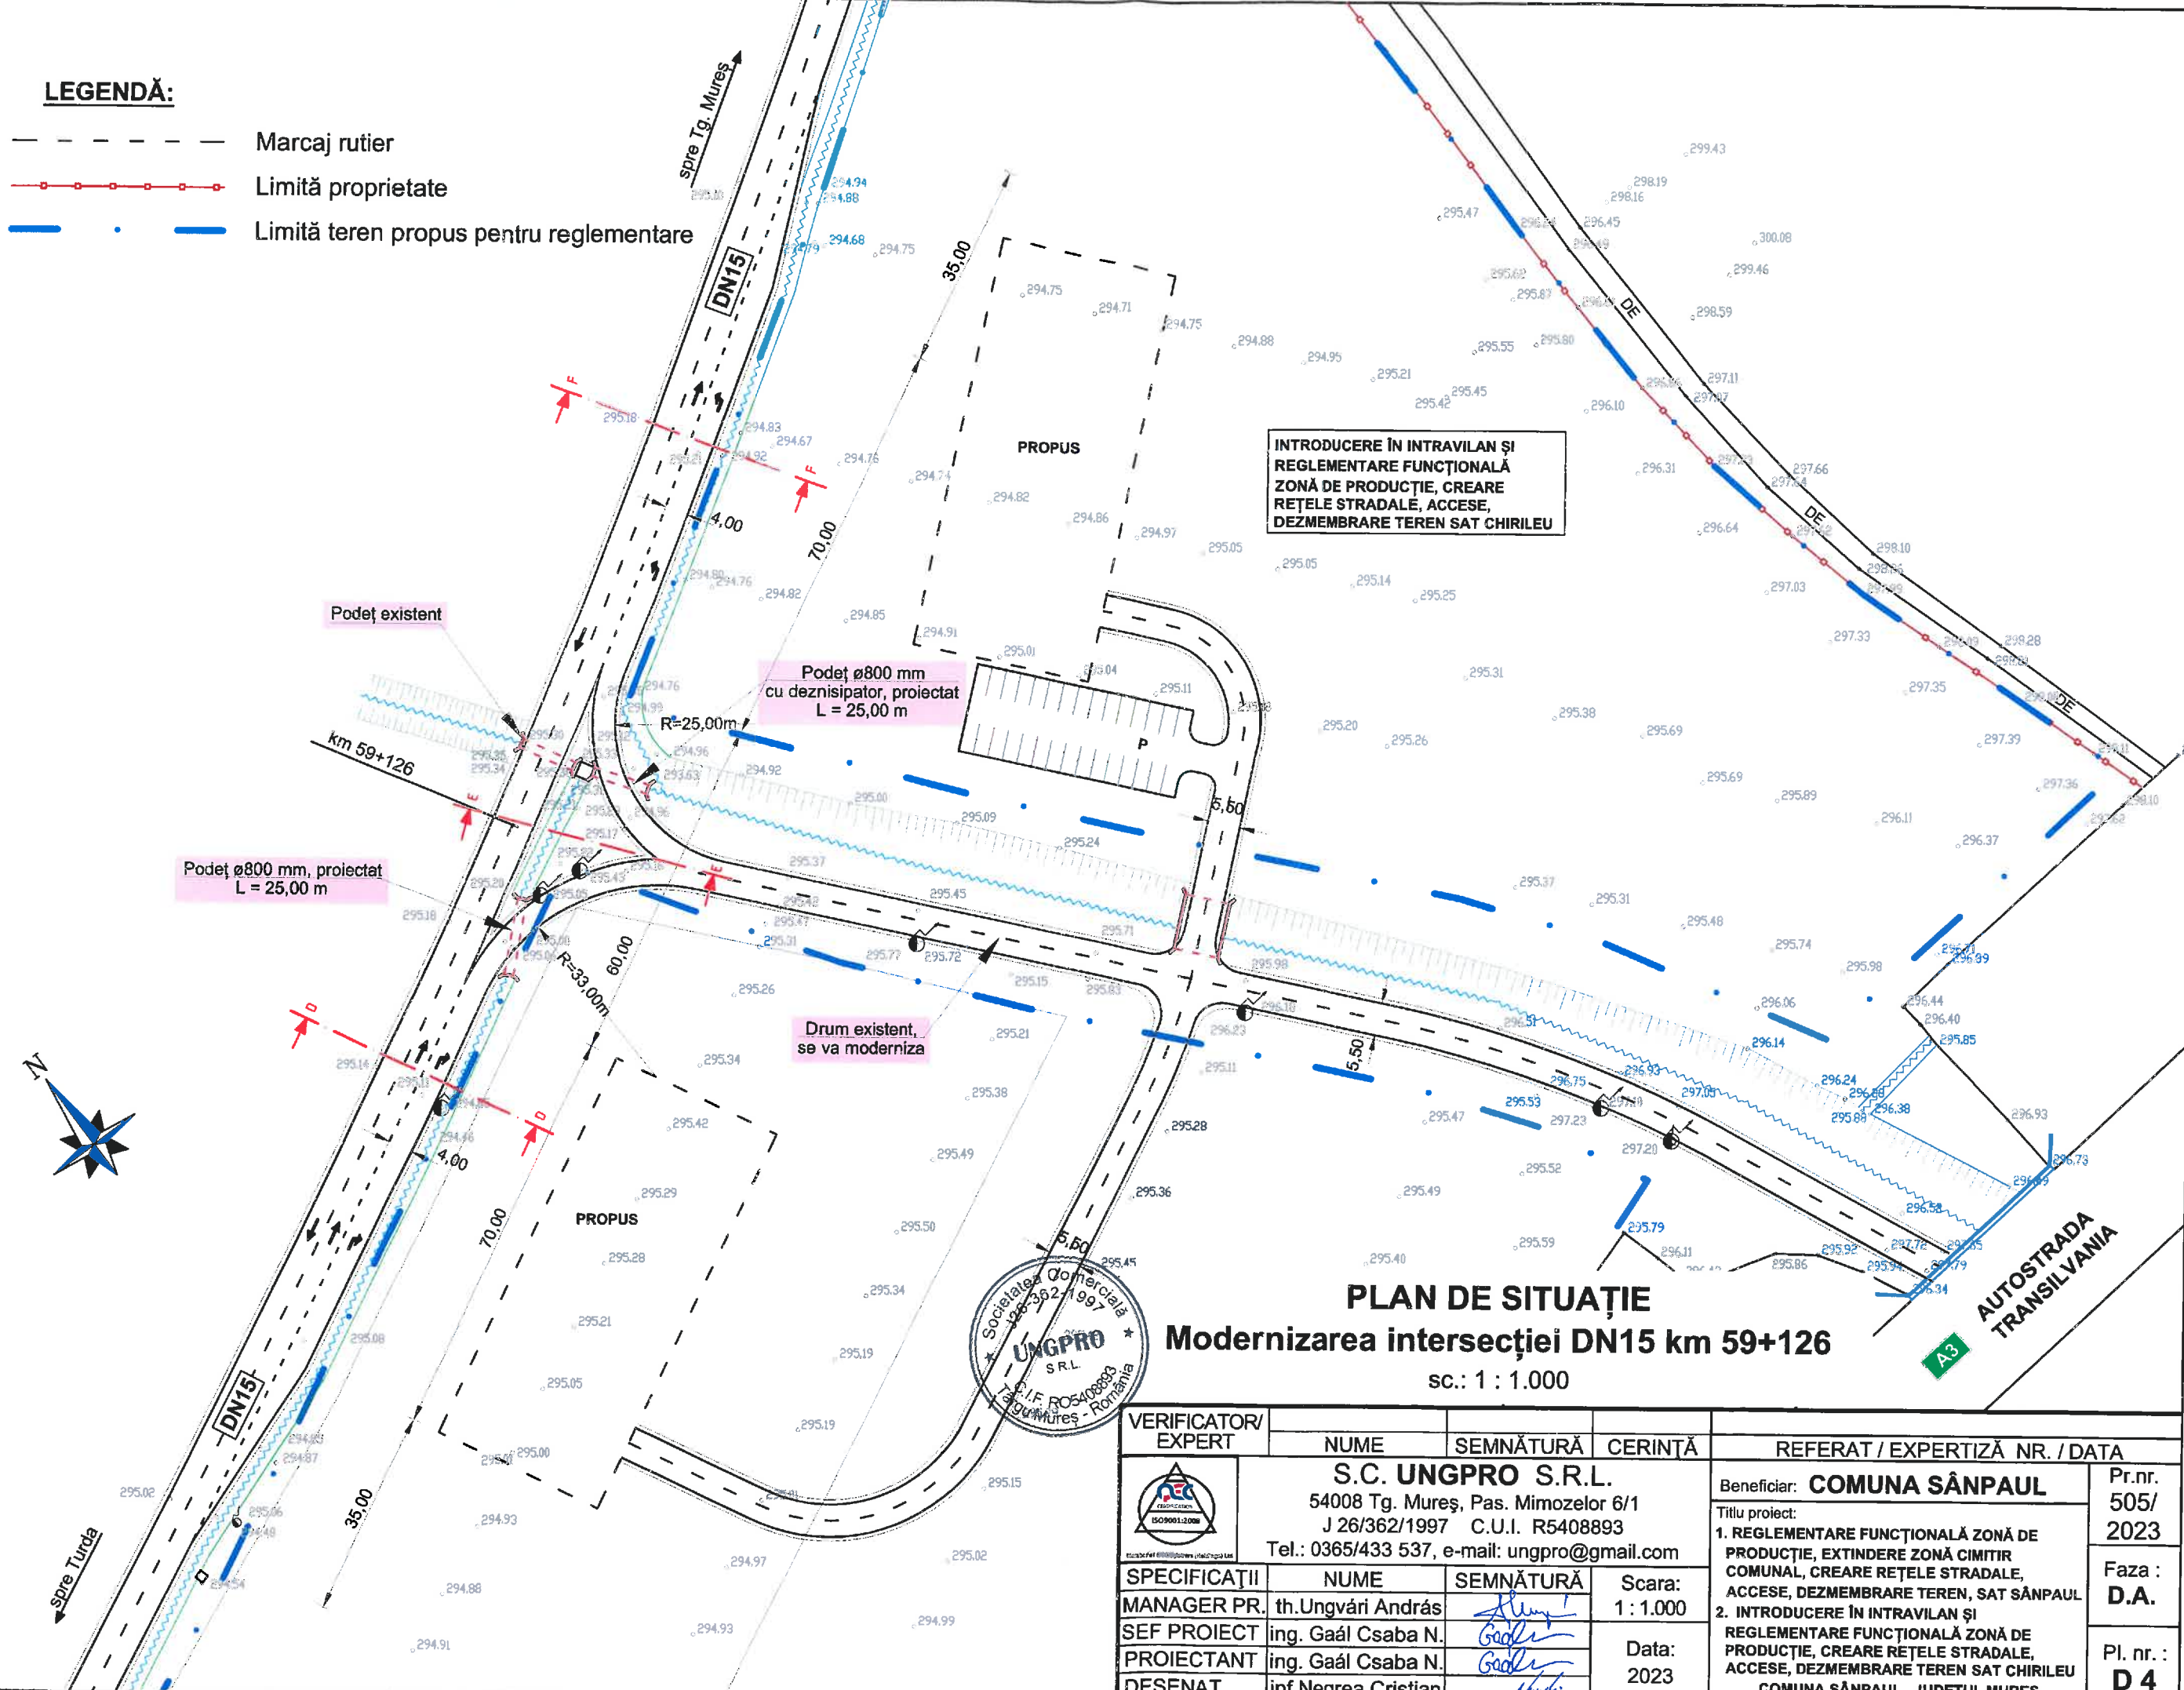

PLAN DE SITUAȚIE
Modernizarea intersecției DN15 km 59+126
 sc.: 1 : 1.000



VERIFICATOR/ EXPERT	NUME	SEMNĂTURĂ	CERINȚĂ	REFERAT / EXPERTIZĂ NR. / DATA
	S.C. UNGPRO S.R.L. 54008 Tg. Mureș, Pas. Mimoselor 6/1 J 26/362/1997 C.U.I. R5408893 Tel.: 0365/433 537, e-mail: unupro@gmail.com			Beneficiar: COMUNA SÂNPĂUL
	Scara: 1 : 1.000 Data: 2023			Titlu proiect: 1. REGLEMENTARE FUNCȚIONALĂ ZONĂ DE PRODUCȚIE, EXTINDERE ZONĂ CIMITIR COMUNAL, CREARE REȚELE STRADALE, ACCESE, DEZMEMBRARE TEREN, SAT SÂNPĂUL 2. INTRODUCERE ÎN INTRAVILAN ȘI REGLEMENTARE FUNCȚIONALĂ ZONĂ DE PRODUCȚIE, CREARE REȚELE STRADALE, ACCESE, DEZMEMBRARE TEREN SAT CHIRILEU COMUNA SÂNPĂUL, JUDEȚUL MUREȘ
SPECIFICAȚII	NUME	SEMNĂTURĂ		Pr.nr. 505/2023
MANAGER PR.	th.Ungvári András			Faza : D.A.
SEF PROIECT	ing. Gaál Csaba N.			Pl. nr. : D 4
PROIECTANT	ing. Gaál Csaba N.			
DESENAT	inf.Negrea Cristian			