


SECȚIUNE TRANSVERSALĂ F - F

DN 15 km 59+196

scara 1 : 100

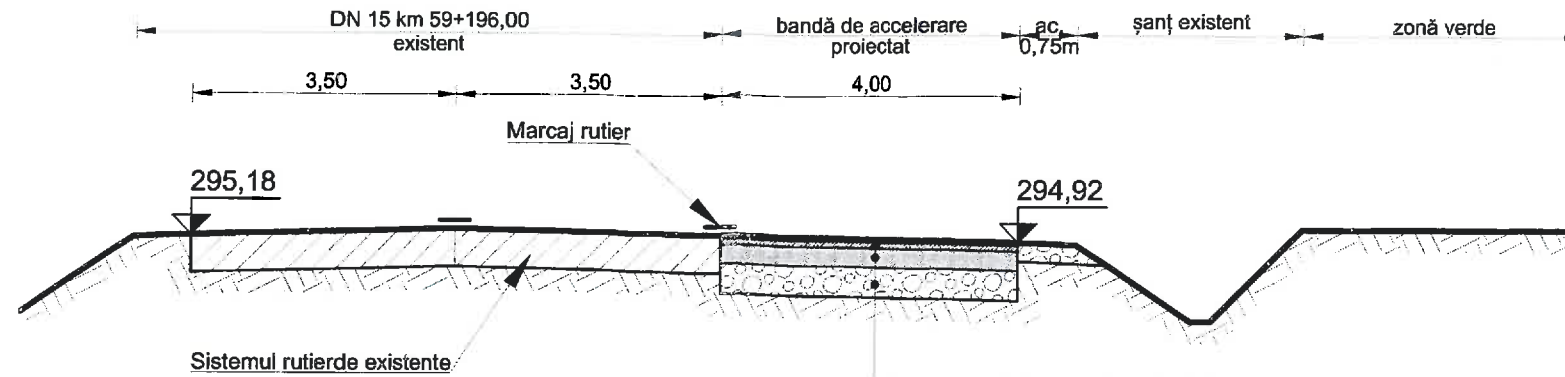

Strat de uzură (beton asfaltic BA16 AND 605-2016), proiectat	- 4,00 cm
Strat de legătură (binder de criblură BAD22,4 - AND 605-2016)	- 8,00 cm
Strat de bază (piatră spartă, amestec optimal), proiectat	- 25,00 cm
Strat de fundație (balast, amestec optimal), proiectat	- 40,00 cm

SECȚIUNE TRANSVERSALĂ E - E

DN 15 km 59+126

scara 1 : 100




Strat de uzură (beton asfaltic BA16 AND 605-2016)	- 4,00 cm
Strat de legătură (binder de criblură BAD22,4 - AND 605-2016)	- 5,00 cm
Strat de bază (piatră spartă, amestec optimal)	- 12,00 cm
Strat de fundație (balast, amestec optimal)	- 35,00 cm
Pietruire existentă	- 10,00 cm

SECȚIUNE TRANSVERSALĂ D - D

DN 15 km 59+076

scara 1 : 100

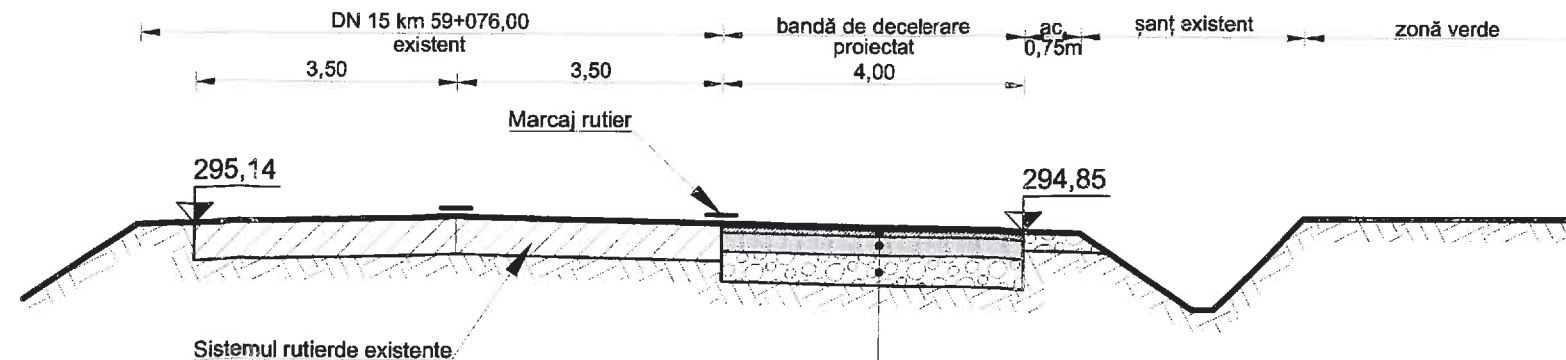

Strat de uzură (beton asfaltic BA16 AND 605-2016), proiectat	- 4,00 cm
Strat de legătură (binder de criblură BAD22,4 - AND 605-2016)	- 8,00 cm
Strat de bază (piatră spartă, amestec optimal), proiectat	- 25,00 cm
Strat de fundație (balast, amestec optimal), proiectat	- 40,00 cm



VERIFICATOR/EXPERT	NUME	SEMNĂTURĂ	CERINȚĂ	REFERAT / EXPERTIZĂ NR. / DATA
	S.C. UNGPRO S.R.L. 54008 Tg. Mureș, Pas. Mimoselor 6/1 J 26/362/1997 C.U.I. R5408893 Tel.: 0365/433 537, e-mail: unopro@gmail.com			Beneficiar: COMUNA SÂNPĂUL Titlu proiect: 1. REGLEMENTARE FUNCȚIONALĂ ZONĂ DE PRODUCȚIE, EXTINDERE ZONĂ CIMITIR COMUNAL, CREARE REȚELE STRADALE, ACCESE, DEZMEMBRARE TEREN, SAT SÂNPĂUL 2. INTRODUCERE ÎN INTRAVILAN ȘI REGLEMENTARE FUNCȚIONALĂ ZONĂ DE PRODUCȚIE, CREARE REȚELE STRADALE, ACCESE, DEZMEMBRARE TEREN SAT CHIRILEU COMUNA SÂNPĂUL, JUDEȚUL MUREȘ
	MANAGER PR.	th.Ungvári András		Pr.nr. 505/2023
	SEF PROIECT	ing. Gaál Csaba N.		Faza: D.A.
	PROIECTANT	ing. Gaál Csaba N.		Pl. nr.: D 6
DESENAT	inf.Negrea Cristian		Scara: 1 : 100 Data: 2023	