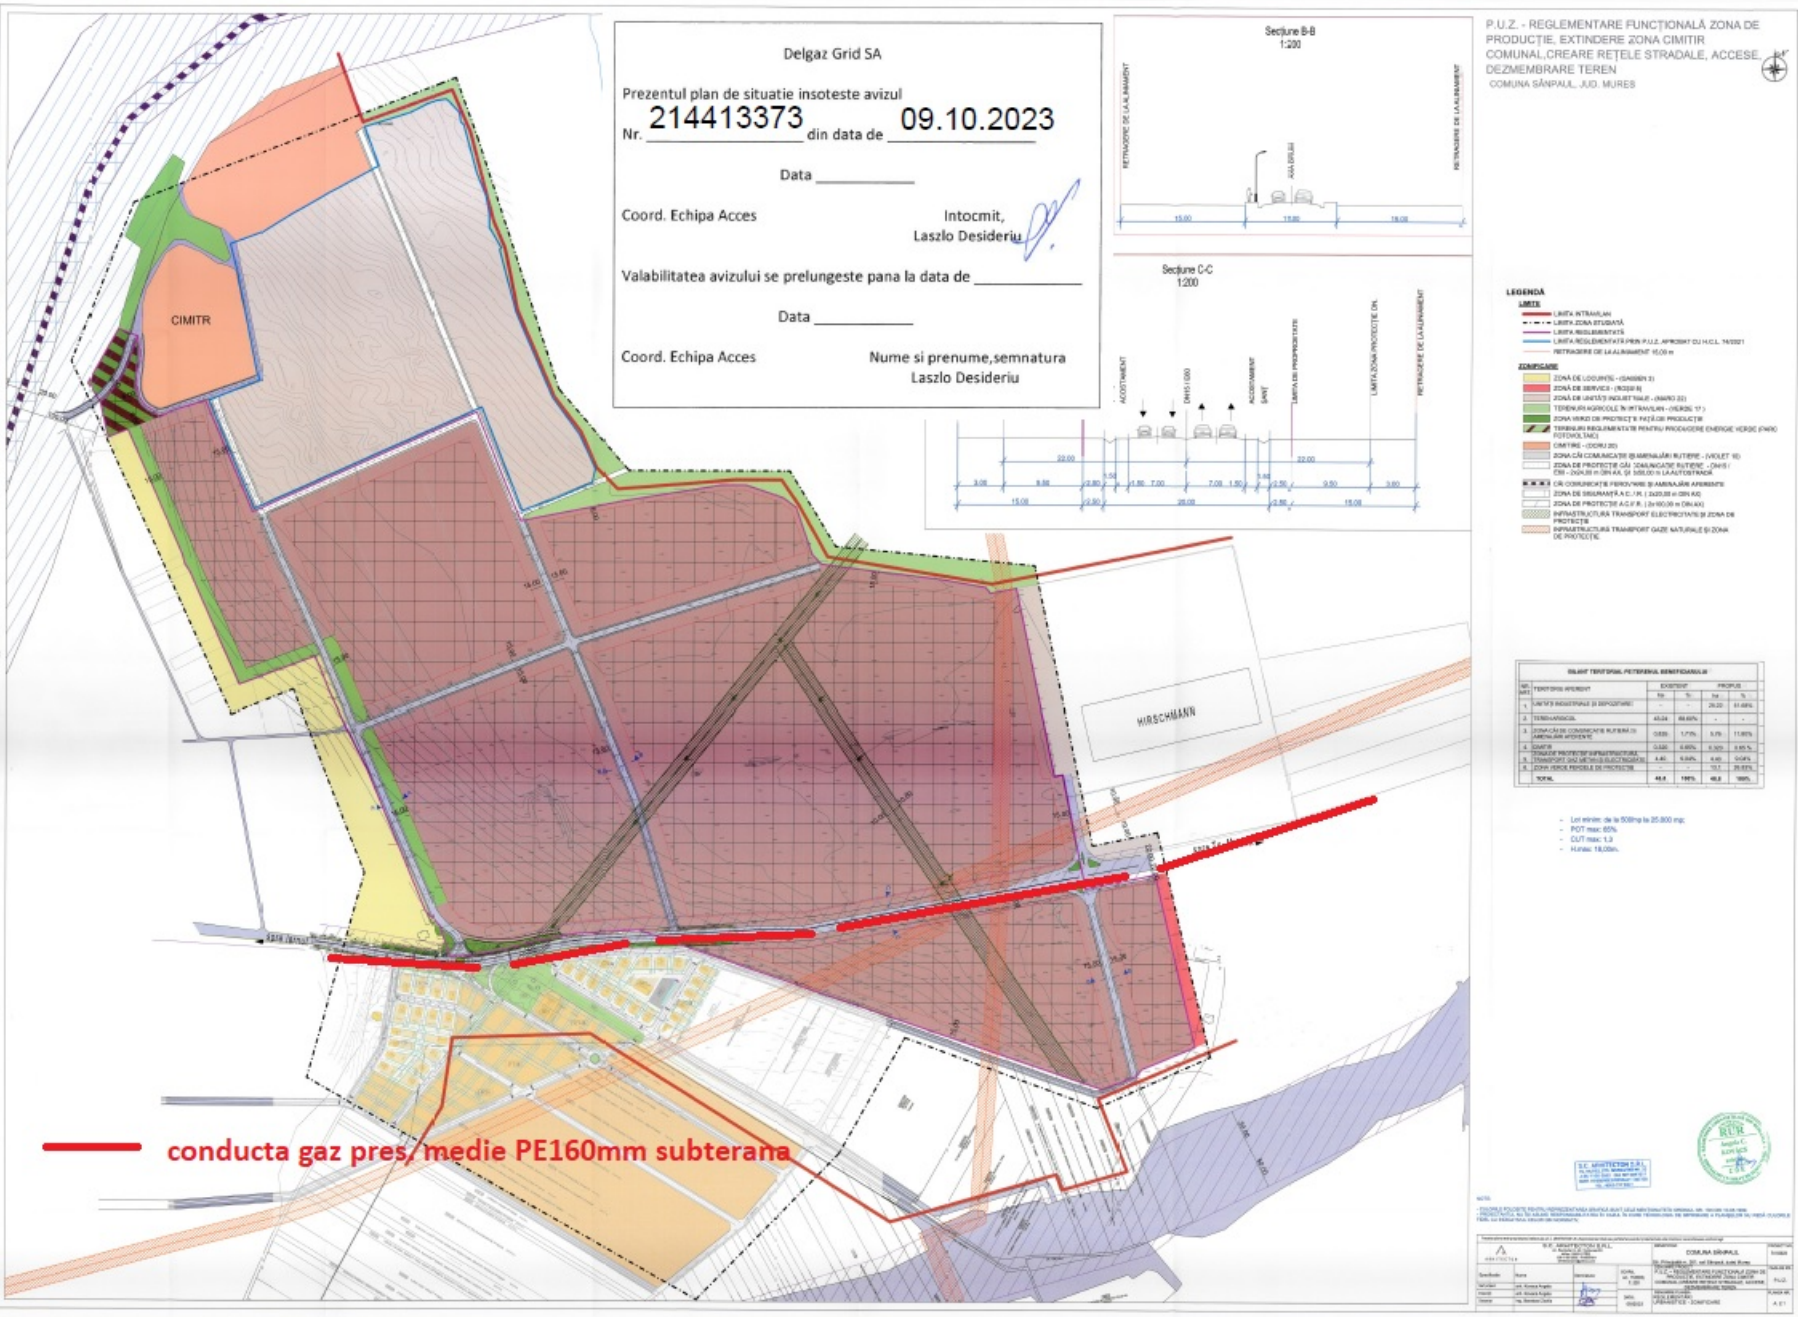
Delgaz Grid SA
Prezentul plan de situatie insoteste avizul
Nr. 214413373 din data de 09.10.2023
Data
Coord. Echipa Acces
Intocmit,
Laszlo Desideriu
Valabilitatea avizului se prelungeste pana la data de
Data
Coord. Echipa Acces
Nume si prenume,semnatura
Laszlo Desideriu
Secțiune B-B
1:200
Secțiune C-C
1:200
P.U.Z. - REGLEMENTARE FUNCȚIONALĂ ZONA DE PRODUCȚIE, EXTINDERE ZONA CIMITIR COMUNAL,CREARE REȚELE STRADALE, ACCESE, DEZMEMBRARE TEREN
COMUNA SÂNPAUL, JUD. MUREȘ
CIMITR
HIRSCHMANN
LEGENDĂ
conducta gaz pres, medie PE160mm subterana