


# PLAN DE SITUAȚIE

## Modernizarea intersecției în cruce km 56+660

sc.: 1 : 1.000

**REGLEMENTARE FUNCȚIONALĂ**  
**ZONĂ DE PRODUCȚIE, EXTINDERE**  
**ZONĂ CIMITIR COMUNAL, CREARE**  
**REȚELE STRADALE, ACCESE,**  
**DEZMEMBRARE TEREN, SATUL SÂNPĂUL**

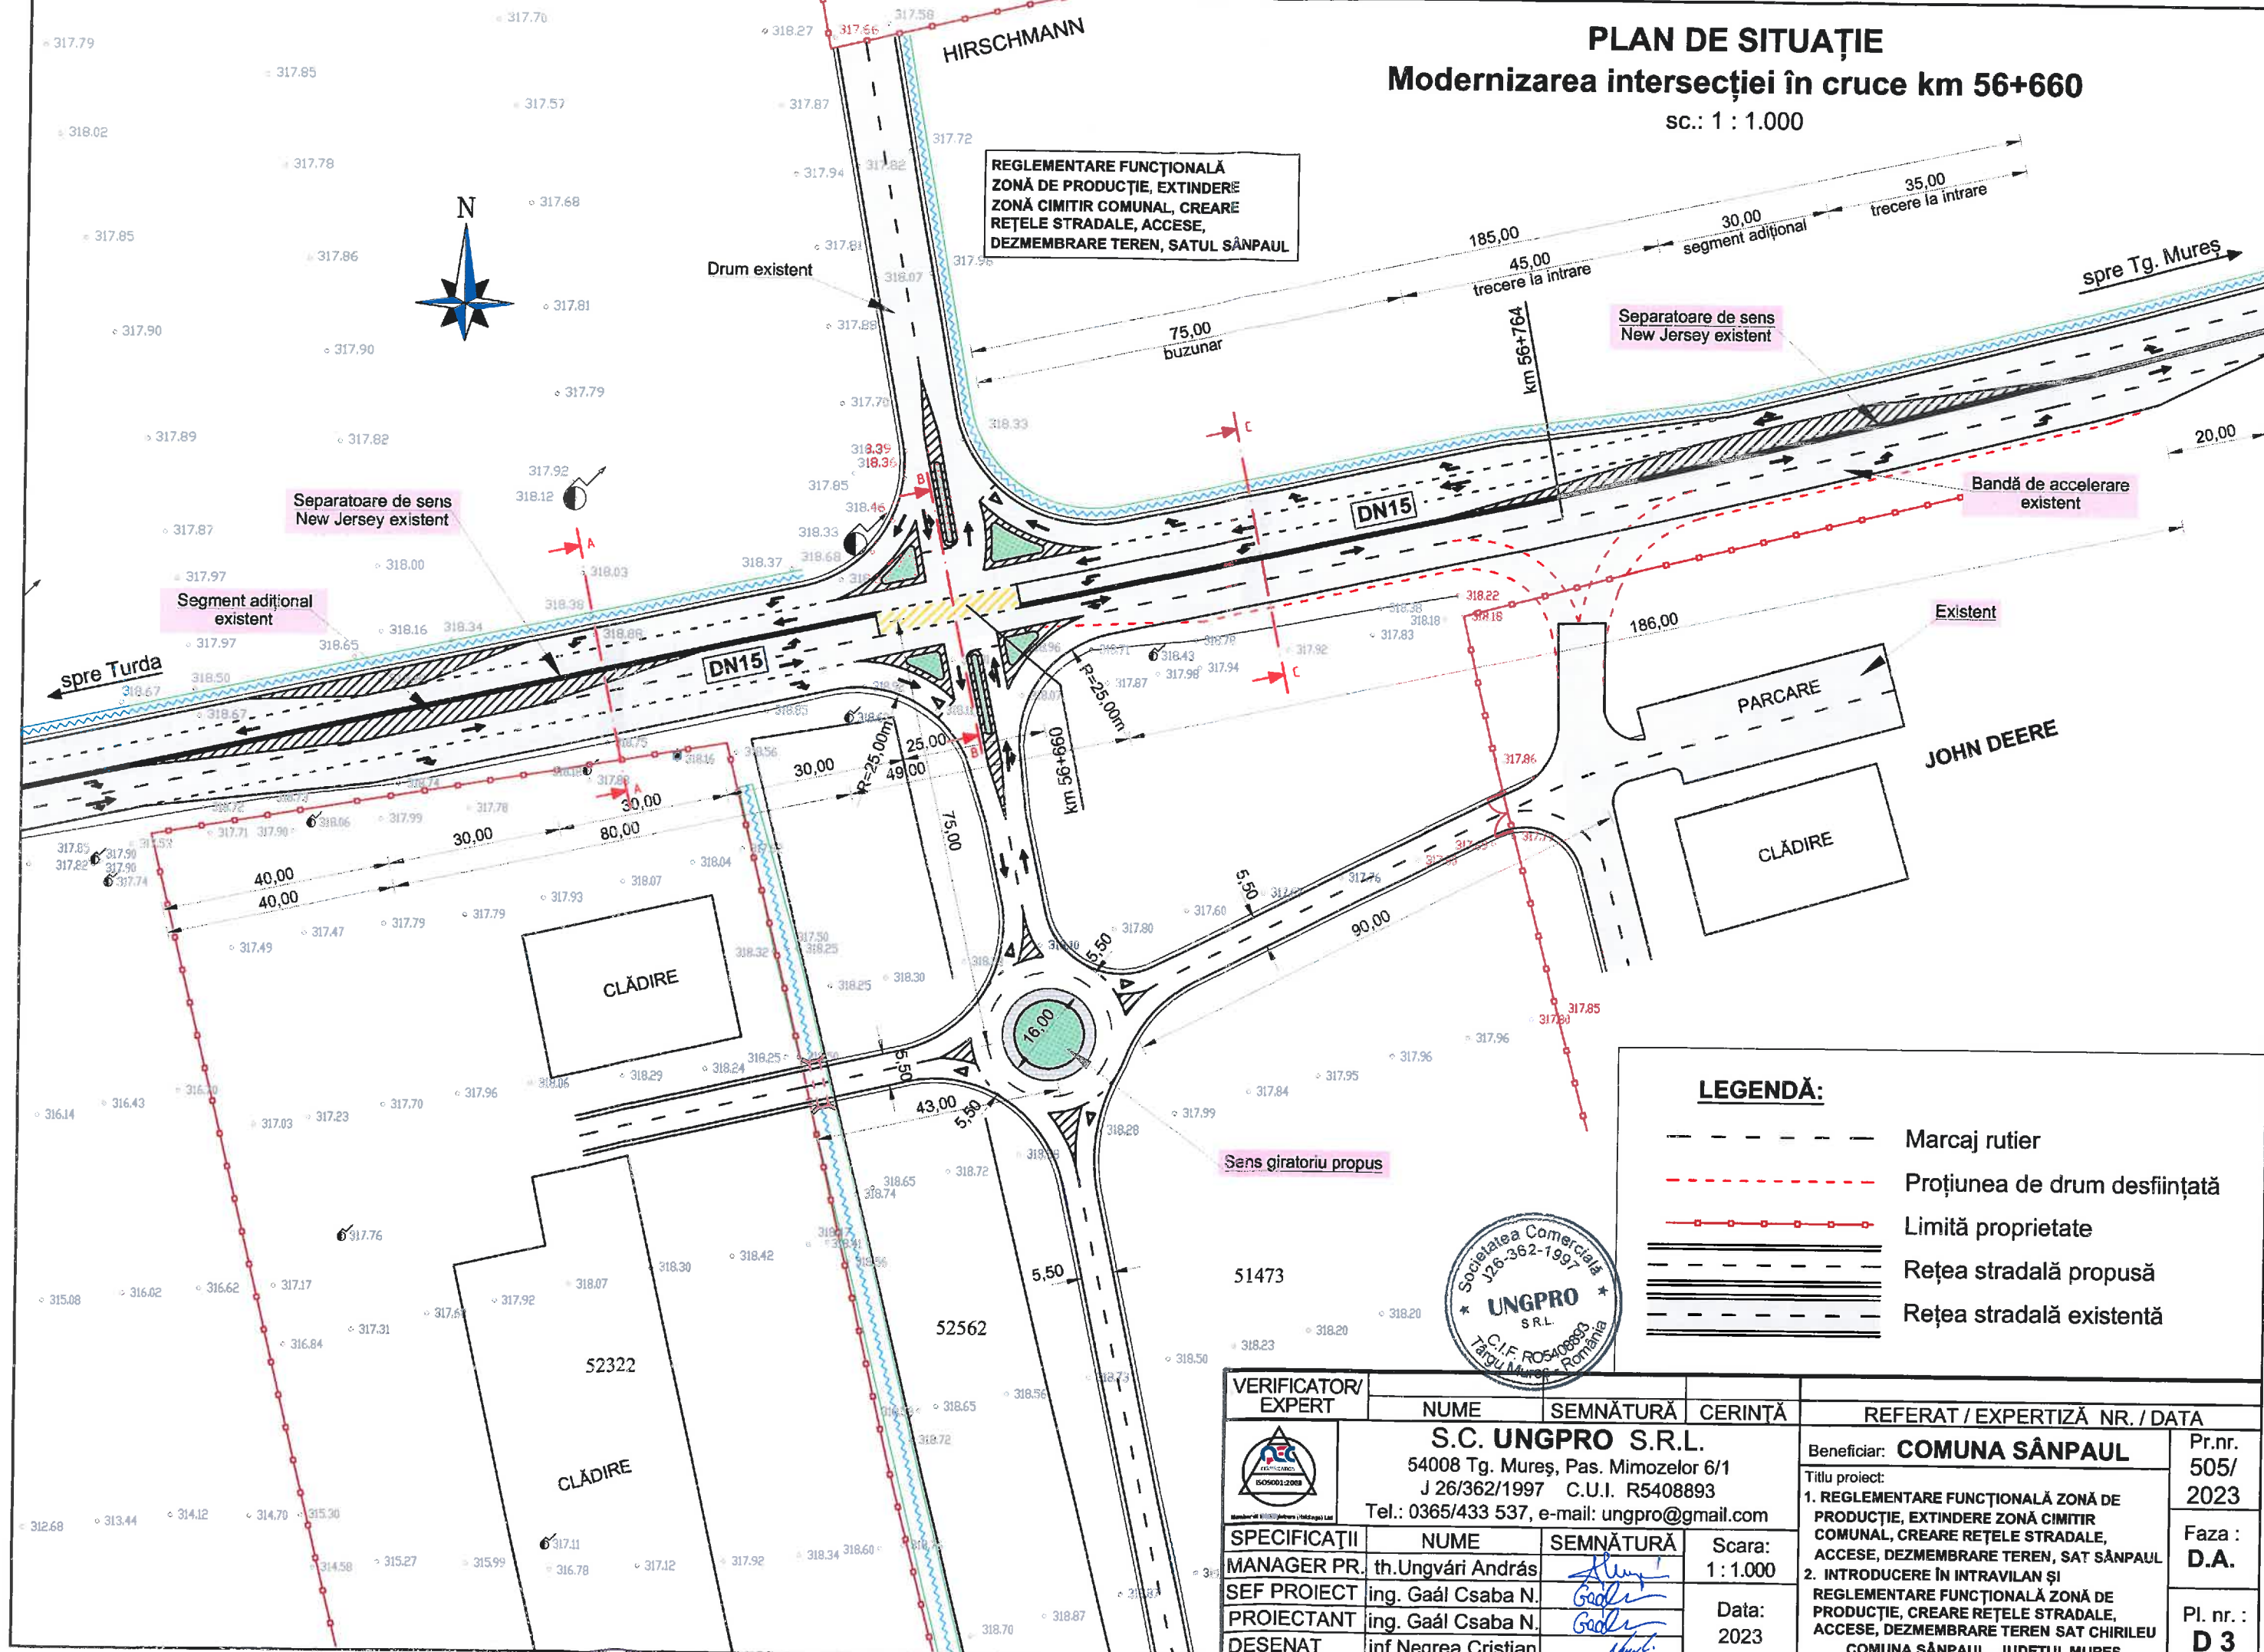

**LEGENDĂ:**

- Marcaj rutier
- - - - - Proțiunea de drum desființată
- Limită proprietate
- Rețea stradală propusă
- Rețea stradală existentă



VERIFICATOR/ EXPERT	NUME	SEMNĂTURĂ	CERINȚĂ	REFERAT / EXPERTIZĂ NR. / DATA
	<b>S.C. UNGPRO S.R.L.</b> 54008 Tg. Mureș, Pas. Mimoszelor 6/1 J 26/362/1997 C.U.I. R5408893 Tel.: 0365/433 537, e-mail: ungpro@gmail.com			Beneficiar: <b>COMUNA SÂNPĂUL</b>
	SPECIFICAȚII MANAGER PR. SEF PROIECT PROIECTANT DESENAT	th.Ungvári András ing. Gaál Csaba N. ing. Gaál Csaba N. inf.Negrea Cristian	SEMNĂTURĂ 	Scara: 1 : 1.000  Data: 2023
				Pr.nr. 505/2023 Faza: D.A. Pl. nr.: D 3